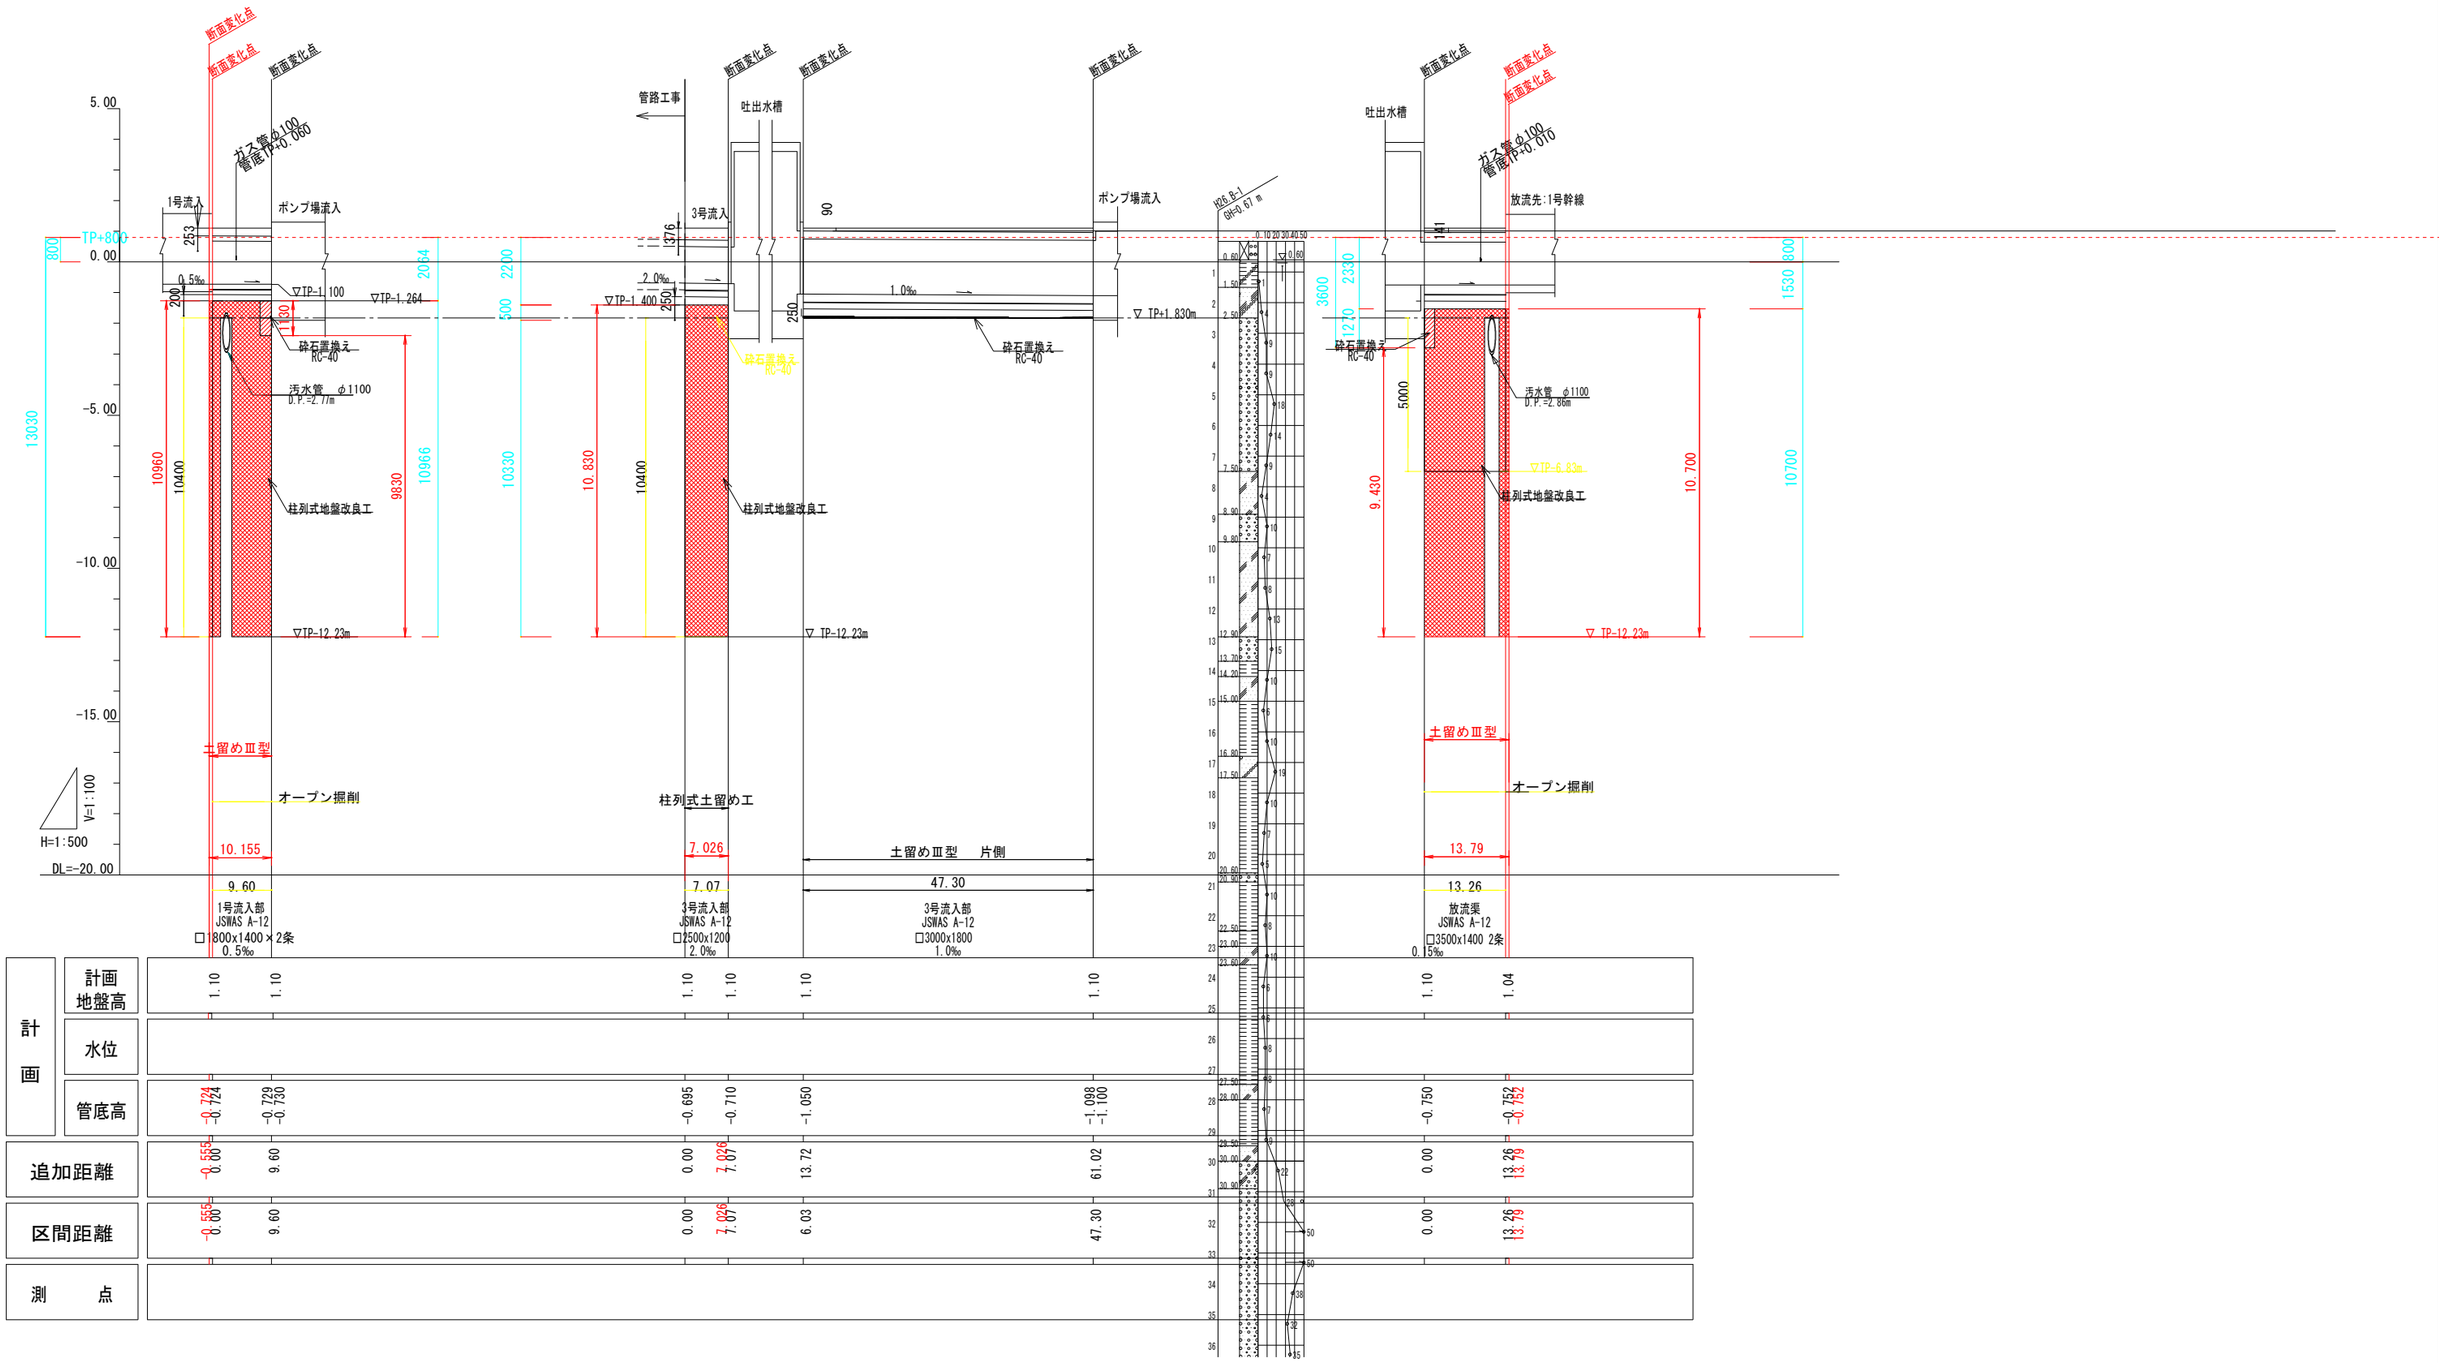流入・放流渠縦断図　S= 縦1/100 横1/500