# 地盤改良平面図　s=1:100
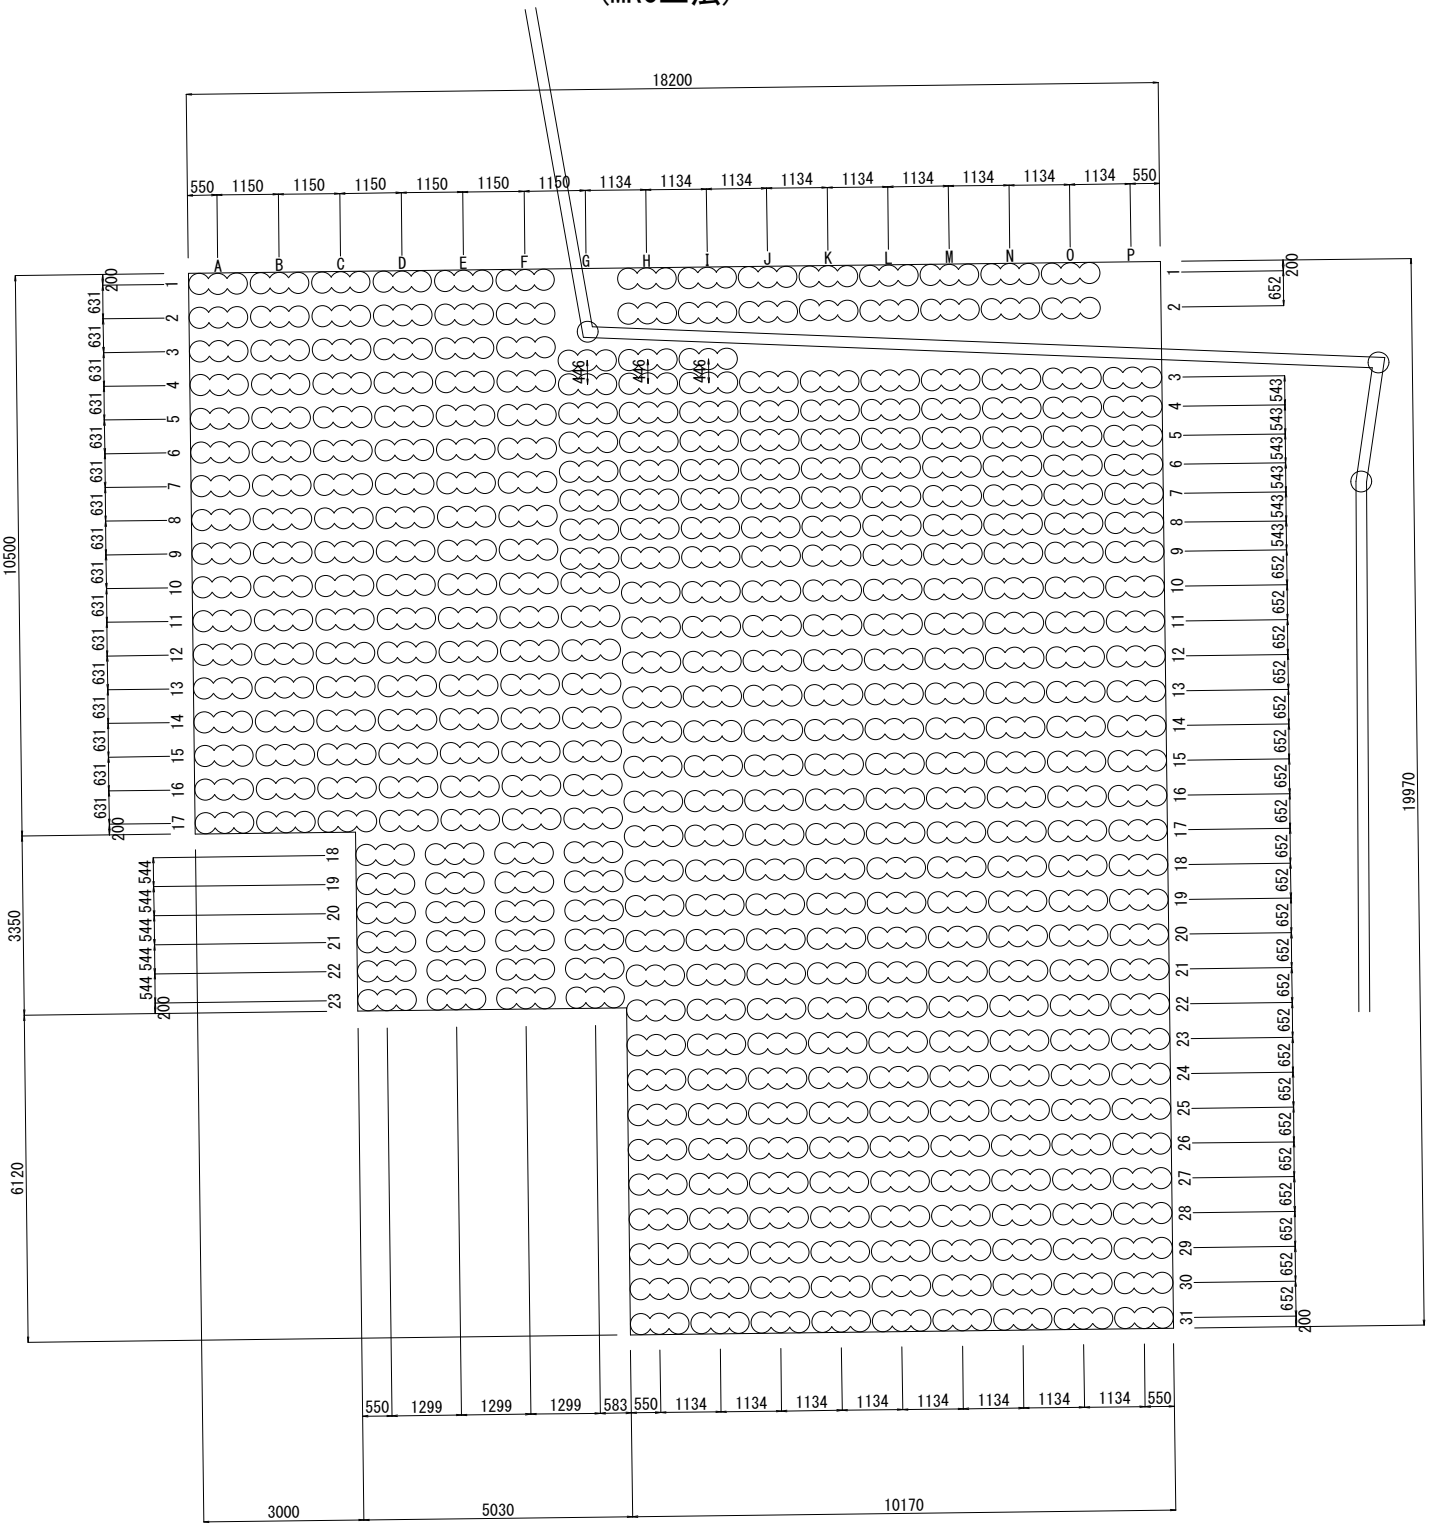
(MRC工法)